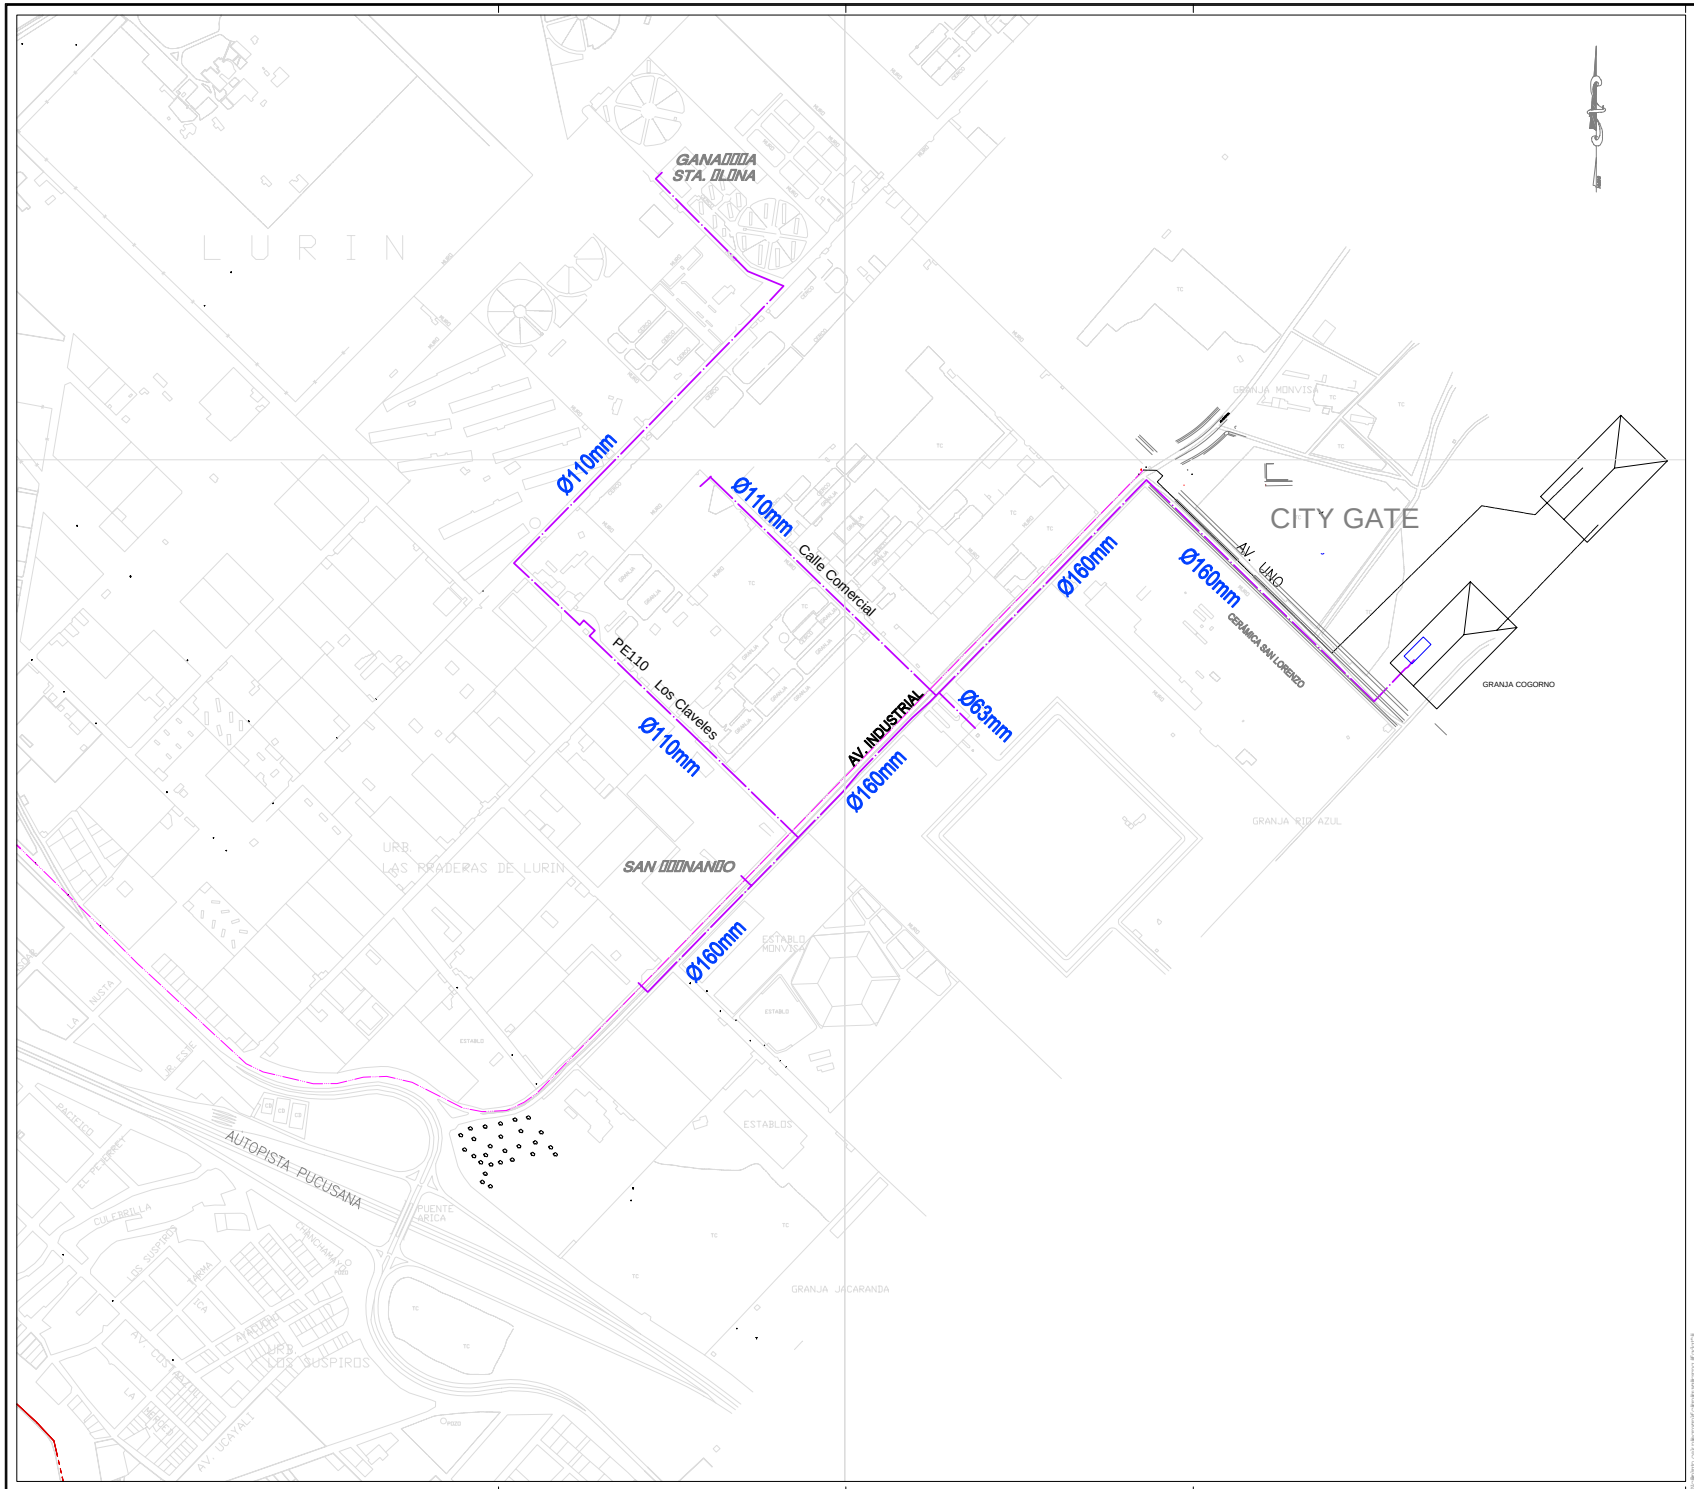


## REFERENCIA

| TIPO DE LÍNEA | DESCRIPCIÓN | MAPO |
|---|---|---|
| | GASODUCTO TRONCAL | 50 Bar |
| | GASODUCTO MEDIA PRESIÓN – AC | 19 Bar |
| | GASODUCTO BAJA PRESIÓN – AC | 10 Bar |
| | TUBERÍA BAJA PRESIÓN – PE | 04 Bar |
| | RED DE INVERSION AGOSTO 2005–JULIO 2006 | |

### SIMBOLO

- ESTACION REGULADORA
- VALVULA BLOQUEO EN LINEA (EN CÁMARA)
- VALVULA
- REDUCCION
- TAPÓN

## PLANO DE UBICACIÓN

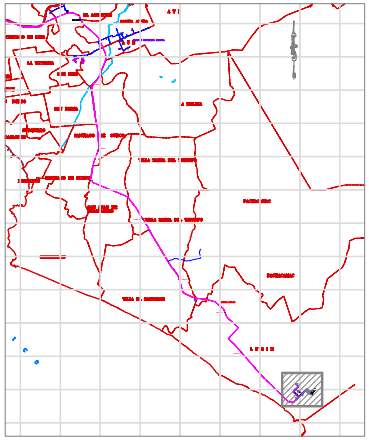

ESCALA

1 : 200,000

Cálidda
GAS NATURAL DEL PERÚ

PROYECTO: REDES DE DISTRIBUCIÓN DE GAS NATURAL EN LIMA Y CALLAO

TITULO: PLAN ANUAL DE INVERSIONES: Agosto 2005 - Julio 2006

CLUSTER LURIN

| | | | |
|---|---|---|---|
| DIBUJO: ERS | FECHA: 10-10-2005 | PLANO N°: GNLC-P0330-0174 | REV.: 0 |
| REVISO: JMM | ESCALA: 1: 5,000 | | |
| APROBO: AES | FILE: - | HOJA: 01 DE 01 | |