


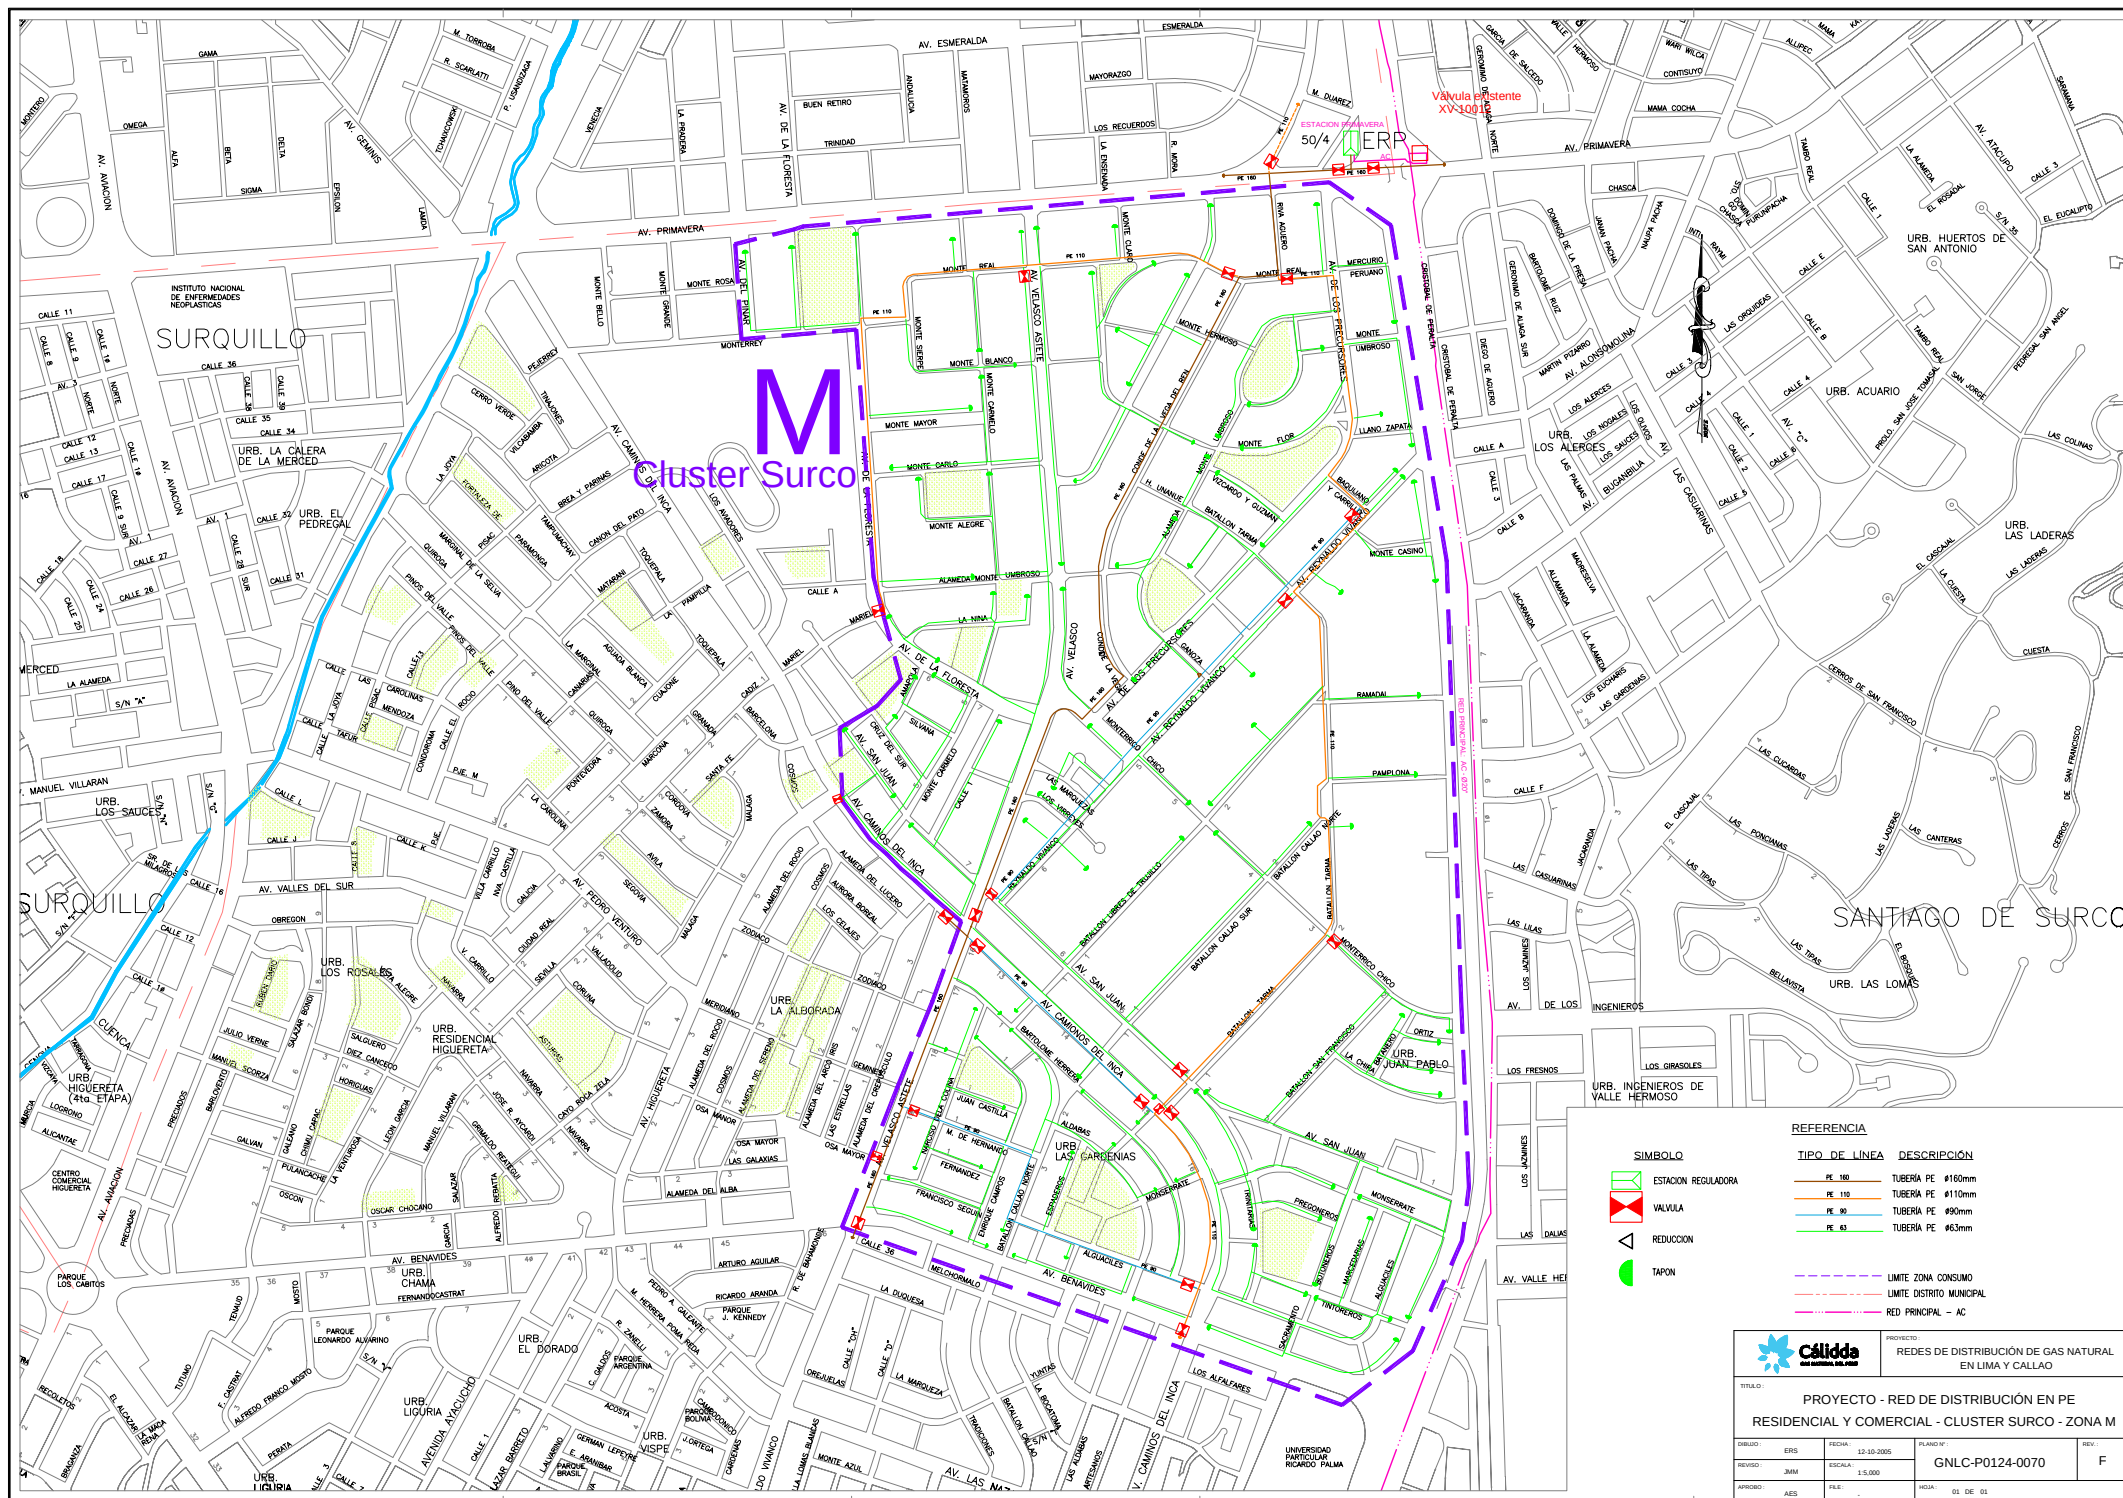

REFERENCIA

SÍMBOLO	TIPO DE LÍNEA	DESCRIPCIÓN
	PE 160	TUBERÍA PE #160mm
	PE 110	TUBERÍA PE #110mm
	PE 90	TUBERÍA PE #90mm
	PE 63	TUBERÍA PE #63mm
		LÍMITE ZONA CONSUMO
		LÍMITE DISTRITO MUNICIPAL
		RED PRINCIPAL - AC



PROYECTO: REDES DE DISTRIBUCIÓN DE GAS NATURAL EN LIMA Y CALLAO

TÍTULO: PROYECTO - RED DE DISTRIBUCIÓN EN PE RESIDENCIAL Y COMERCIAL - CLUSTER SURCO - ZONA M

DISEÑO: ERS	FECHA: 12-10-2005	PLANO Nº: 1	REV: F
REVISÓ: MM	ESCALA: 1:5,000	GNLC-P0124-0070	
APROBÓ: AES	FECHA: 03 DE 03		