


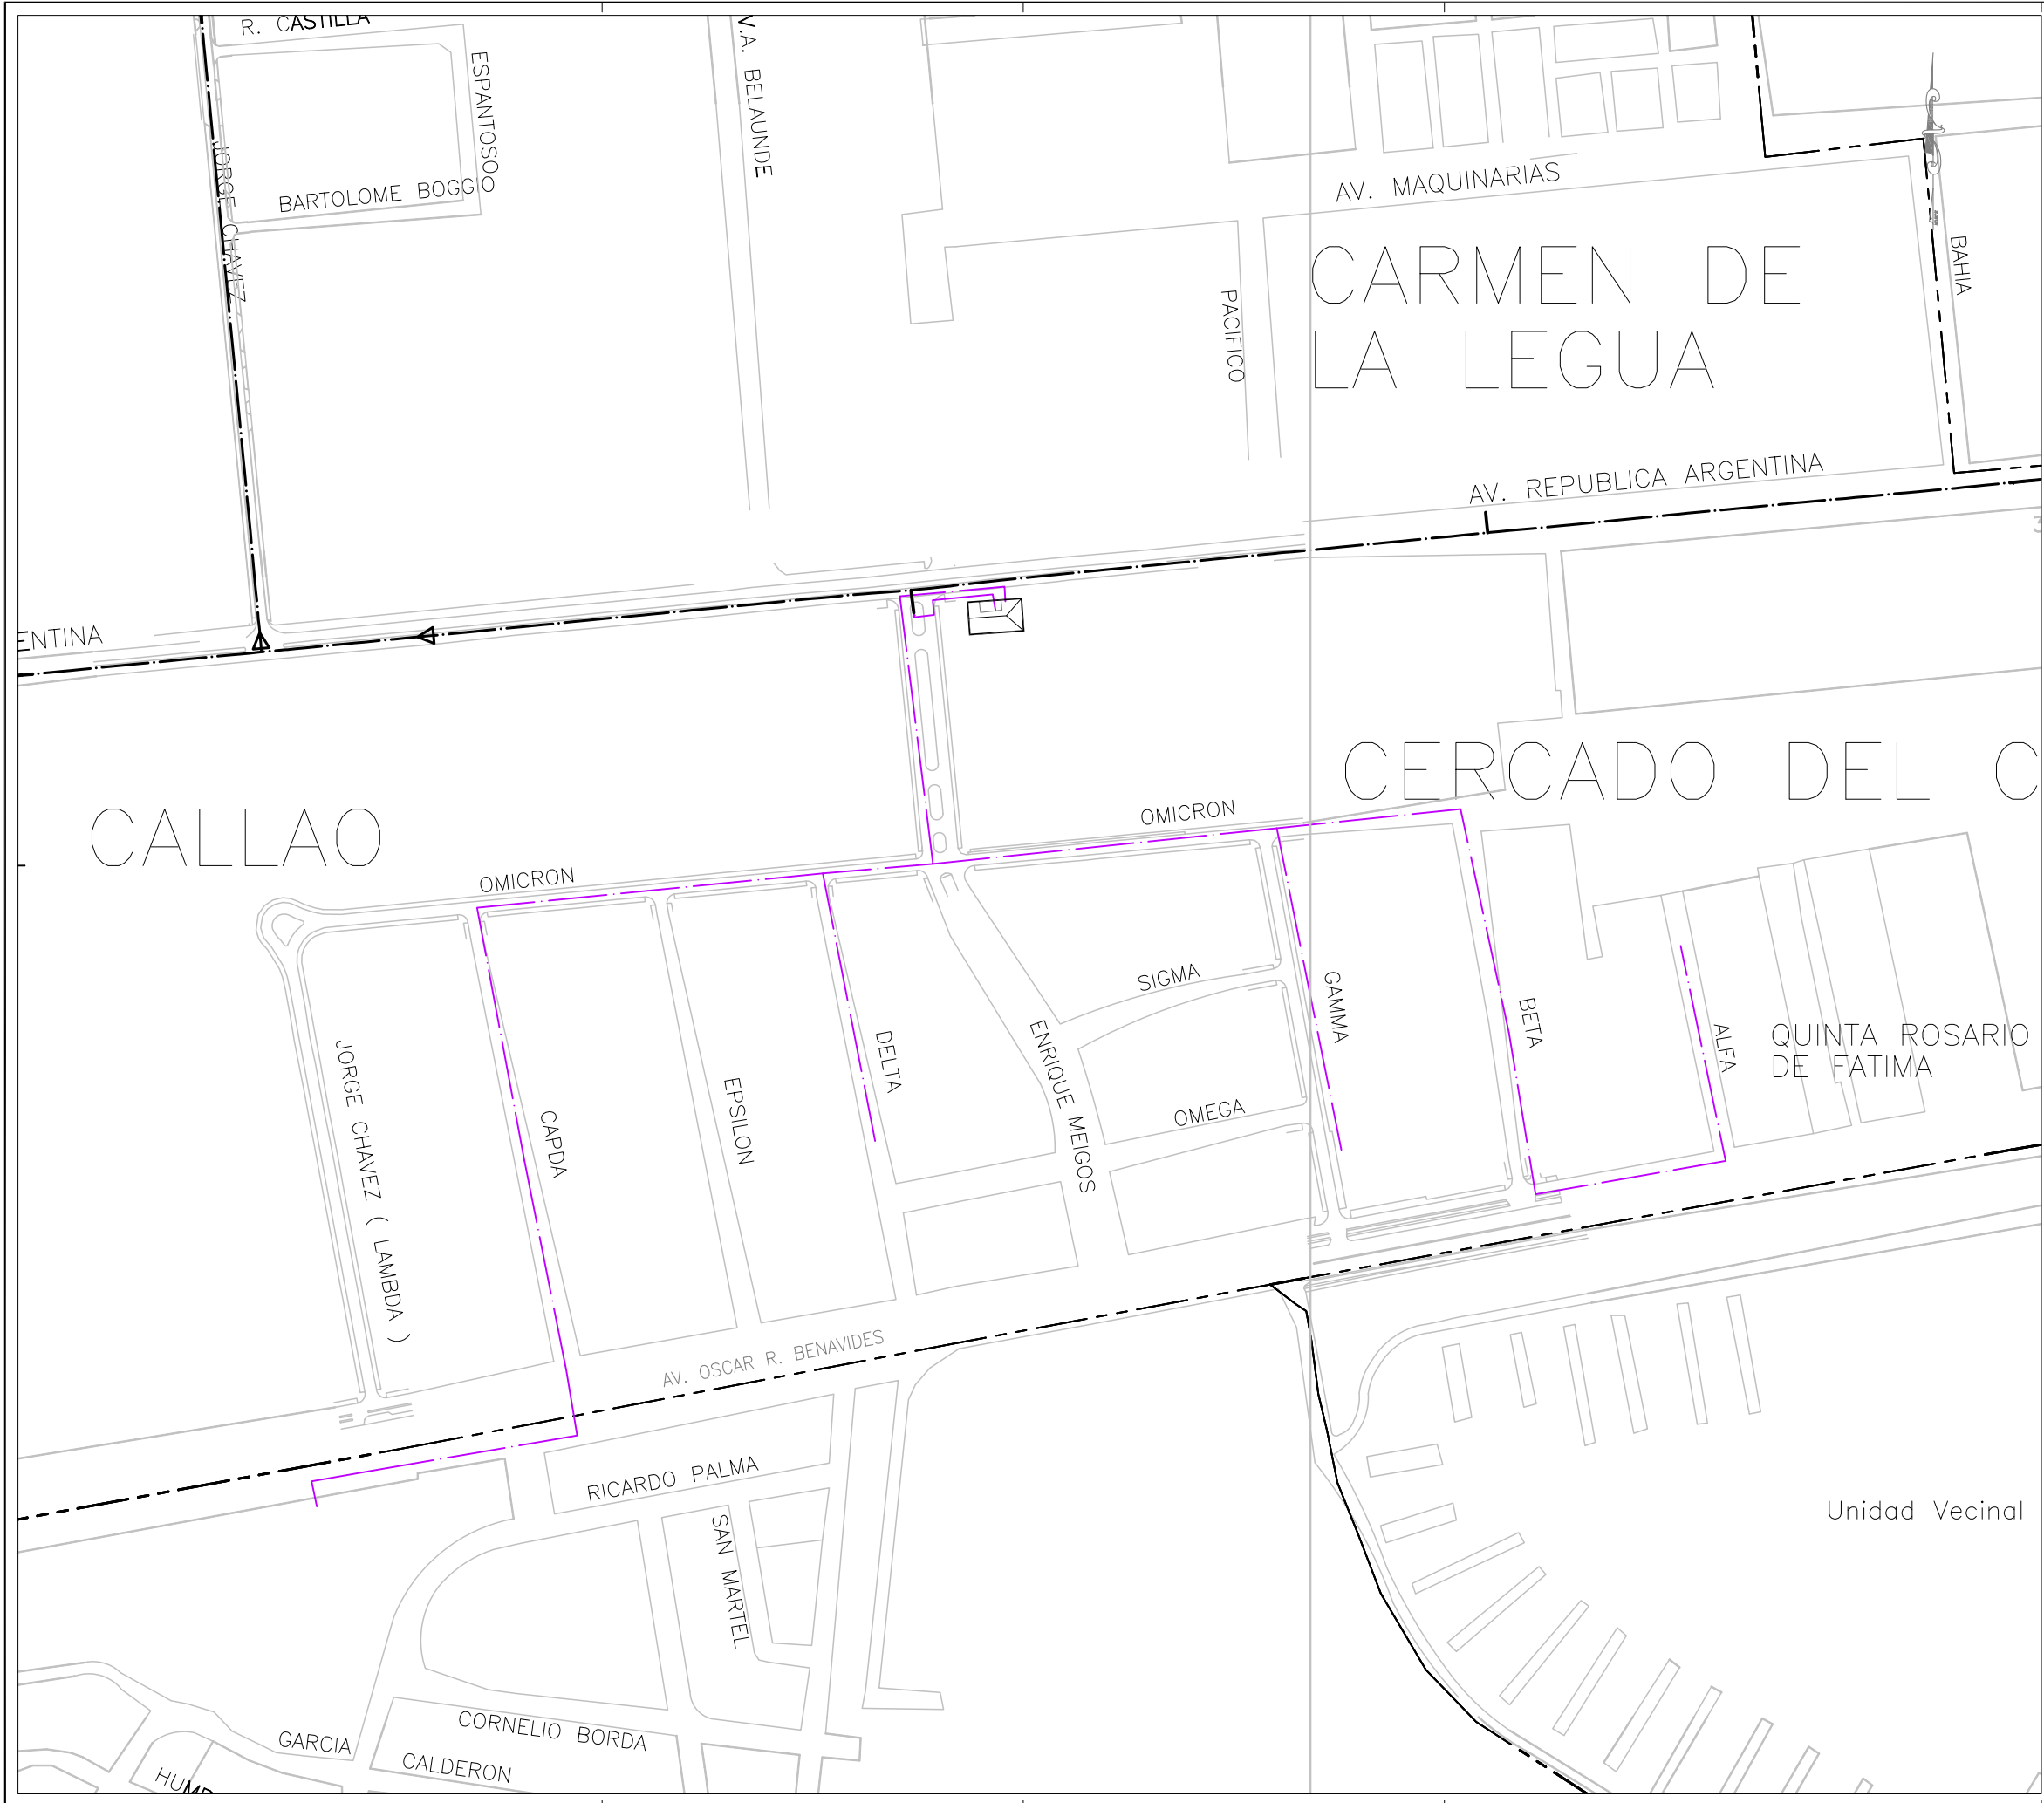

REFERENCIA

TIPO DE LINEA	DESCRIPCION	MAPA
---	GASODUCTO TRONCAL	50 Bar
---	GASODUCTO MEDIA PRESION - AC	19 Bar
---	GASODUCTO BAJA PRESION - AC	10 Bar
---	TUBERIA BAJA PRESION - PE	04 Bar
---	RED DE INVERSION AGOSTO 2005-JULIO 2006	

SIMBOLO

ESTACION REGULADORA

VALVULA BLOQUEO EN LINEA (EN CAMARA)

VALVULA

REDUCCION

TAPON

GAS NATURAL DEL PERÚ

PROYECTO:
REDES DE DISTRIBUCIÓN DE GAS NATURAL
EN LIMA Y CALLAO

TITULO:
PLAN ANUAL DE INVERSIONES: Agosto 2005 - Julio 2006
RAMAL OMICRON - CLUSTER ARGENTINA

DIBUJO: ERS	FECHA: 30-09-2005	PLANO N°:	REV.:
REVISO: JMM	ESCALA: 1:5,000	GNLC-P0330-0173	0
APROBO: AES	FILE:	HOJA: 01 DE 01	

La información contenida en este plano, deberá tomarse en forma orientativa. La localización de los puntos de inversión de gas natural en el sitio y con la asistencia de GNLC.