



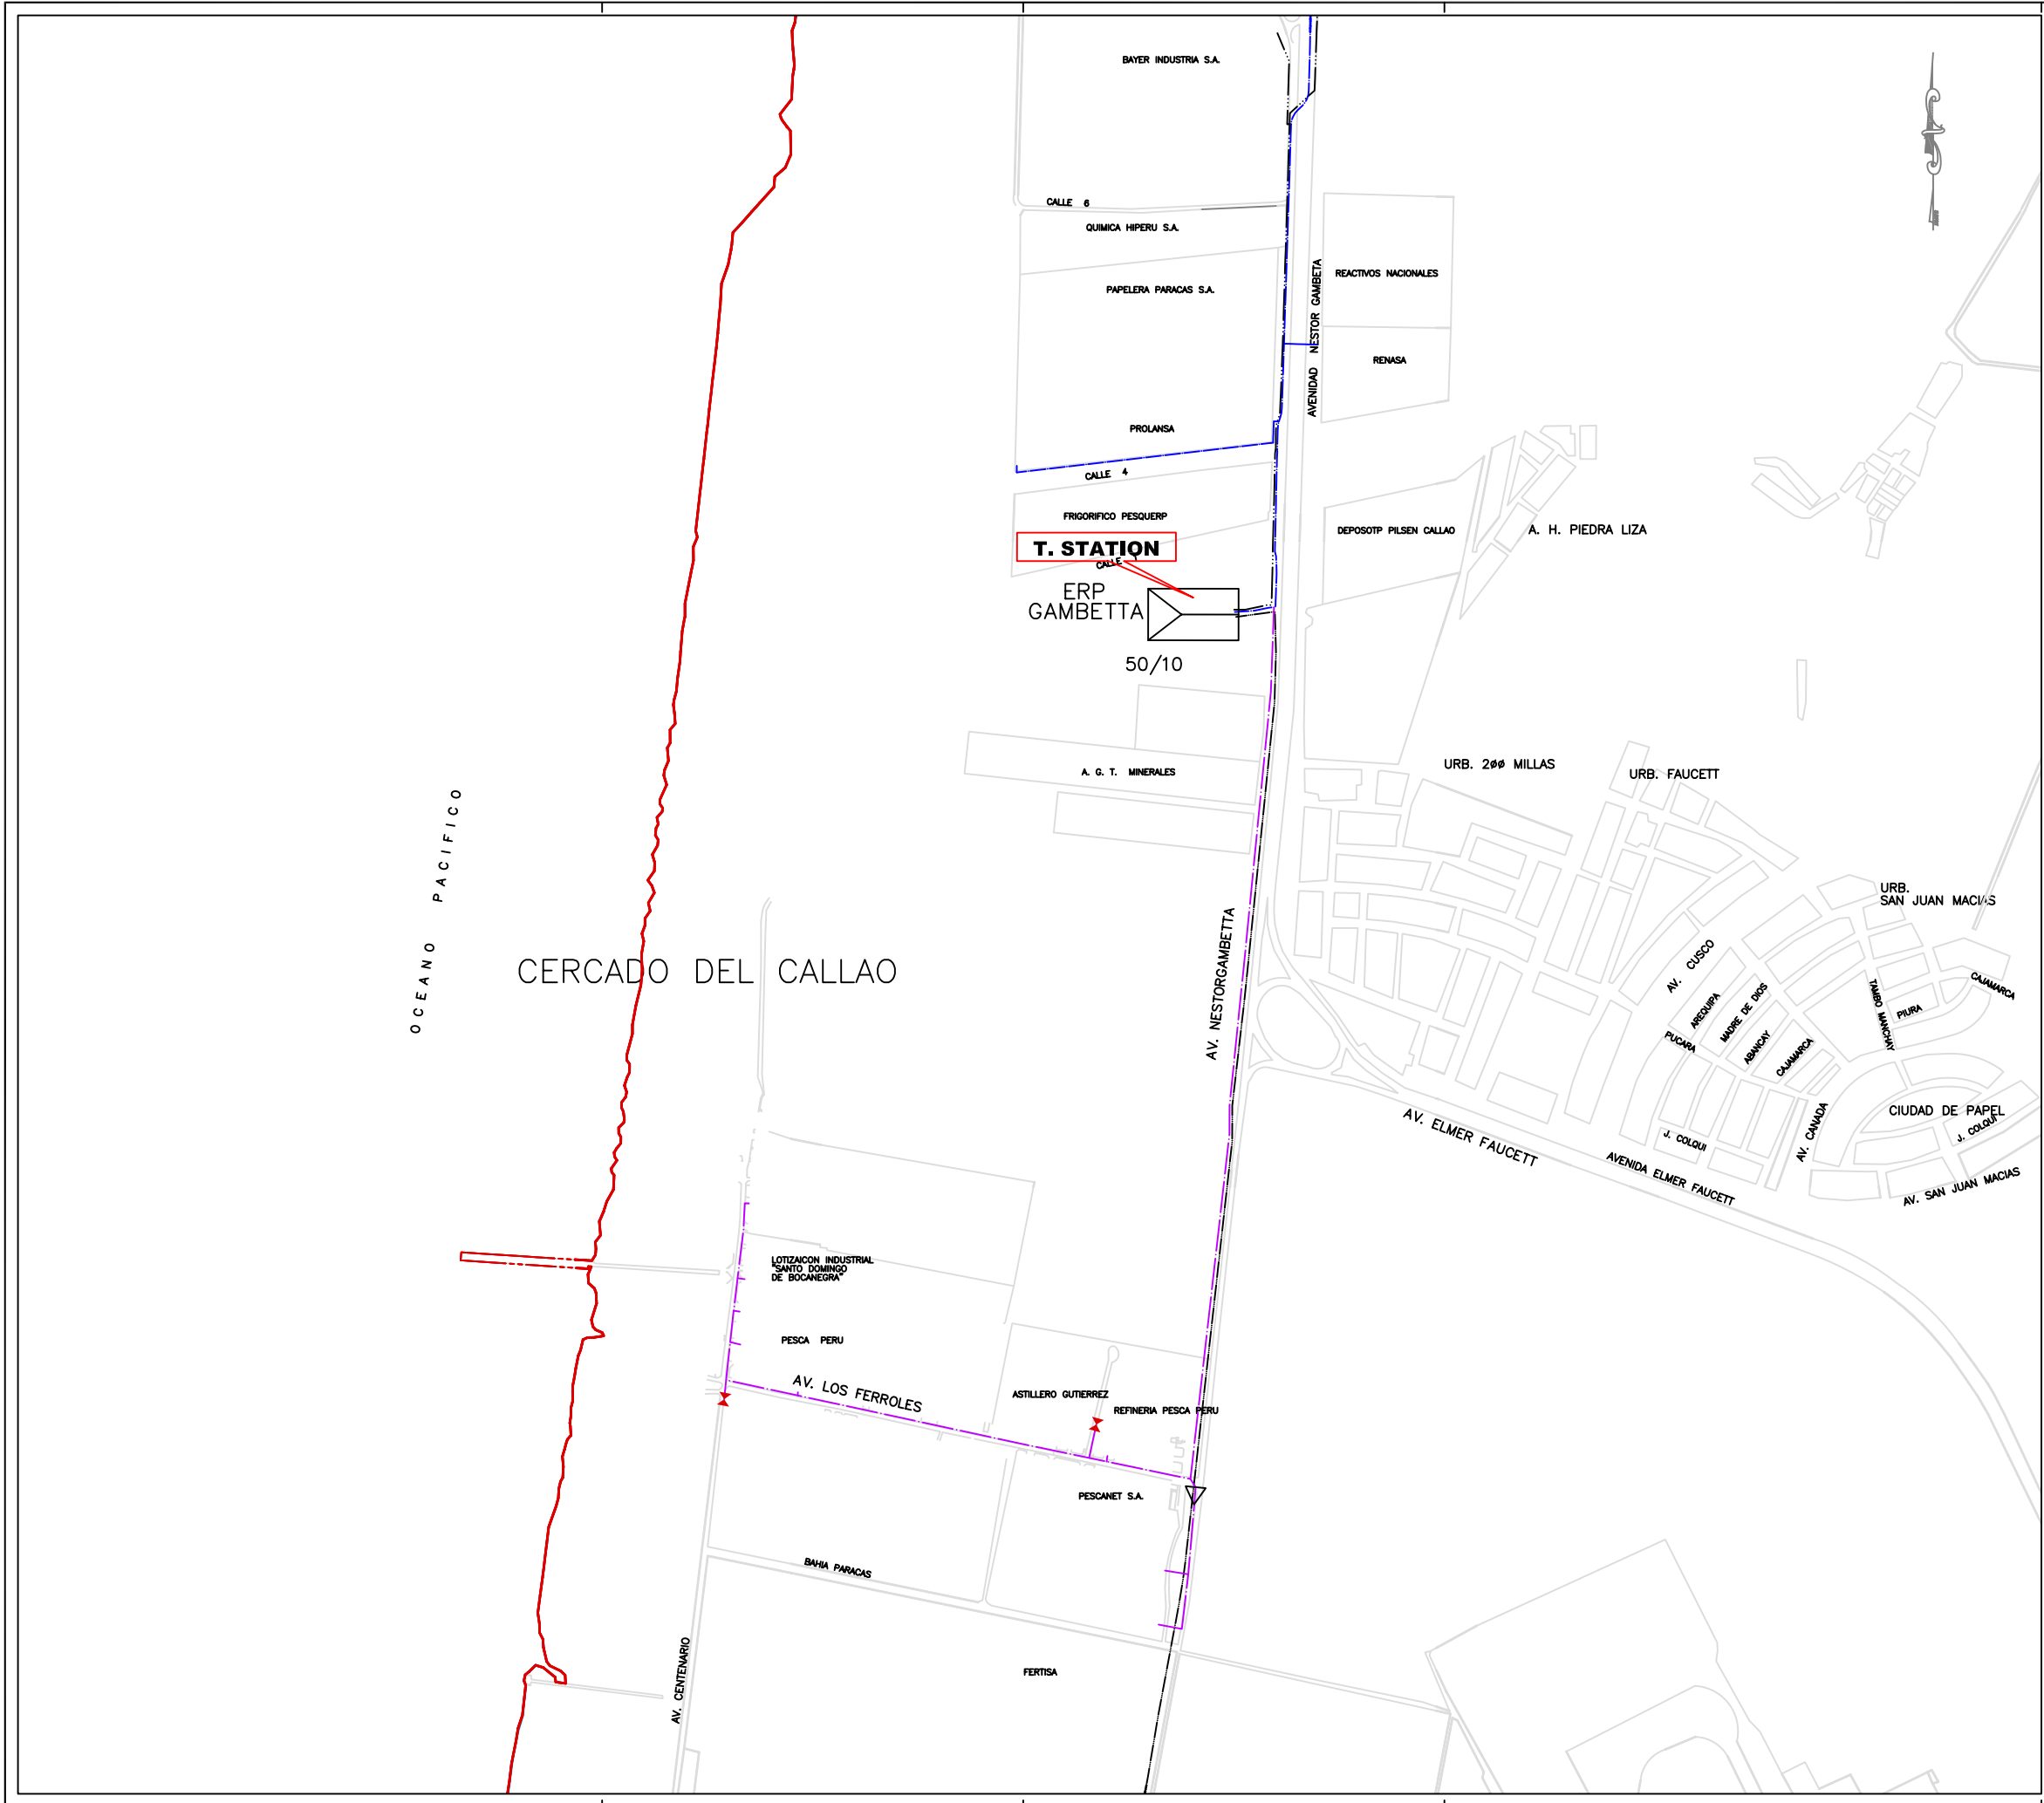

REFERENCIA		
TIPO DE LINEA	DESCRIPCION	MAPA
---	GASODUCTO TRONCAL	50 Bar
---	GASODUCTO MEDIA PRESION - AC	19 Bar
---	GASODUCTO BAJA PRESION - AC	10 Bar
---	TUBERIA BAJA PRESION - PE	04 Bar
---	GASODUCTO PROYECTO (SIN HABILITAR)	
SIMBOLO		
	ESTACION REGULADORA	
	VALVULA BLOQUEO EN LINEA (EN CAMARA)	
	VALVULA	
	REDUCCION	
	TAPON	
	CLIENTE HABILITADO CON GAS	

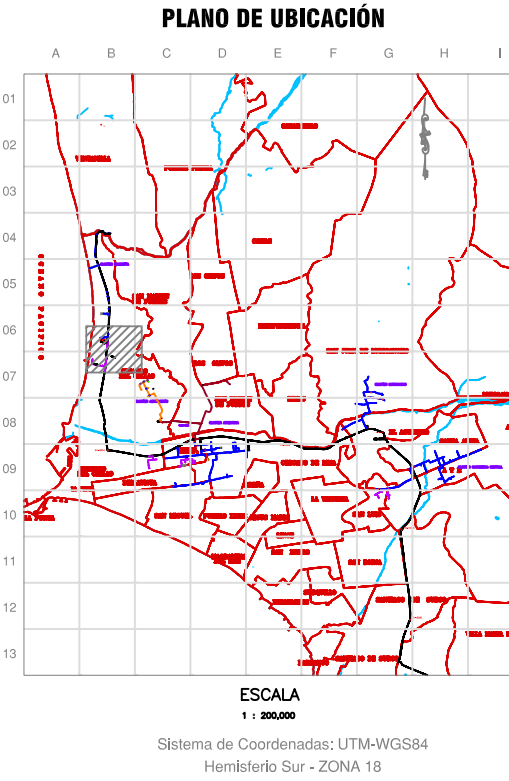

Cáldida
GAS NATURAL DEL PERÚ

PROYECTO:
**REDES DE DISTRIBUCIÓN DE GAS NATURAL
EN LIMA Y CALLAO**

TÍTULO:
**PLAN ANUAL DE INVERSIONES: Agosto 2005 - Julio 2006
RAMAL PESQUERAS - CLUSTER GAMBETTA**

DIBUJO: ERS	FECHA: 30-09-2005	PLANO N°:	REV.:
REVISO: JMM	ESCALA: 1:5,000	GNLC-P0330-0171	1
APROBO: AES	FILE:	HUJA: 01 DE 01	

La información contenida en este plano, deberá tomarse en forma orientativa, la localización de los puntos de intervención en el suelo y con la asistencia de GNLC.