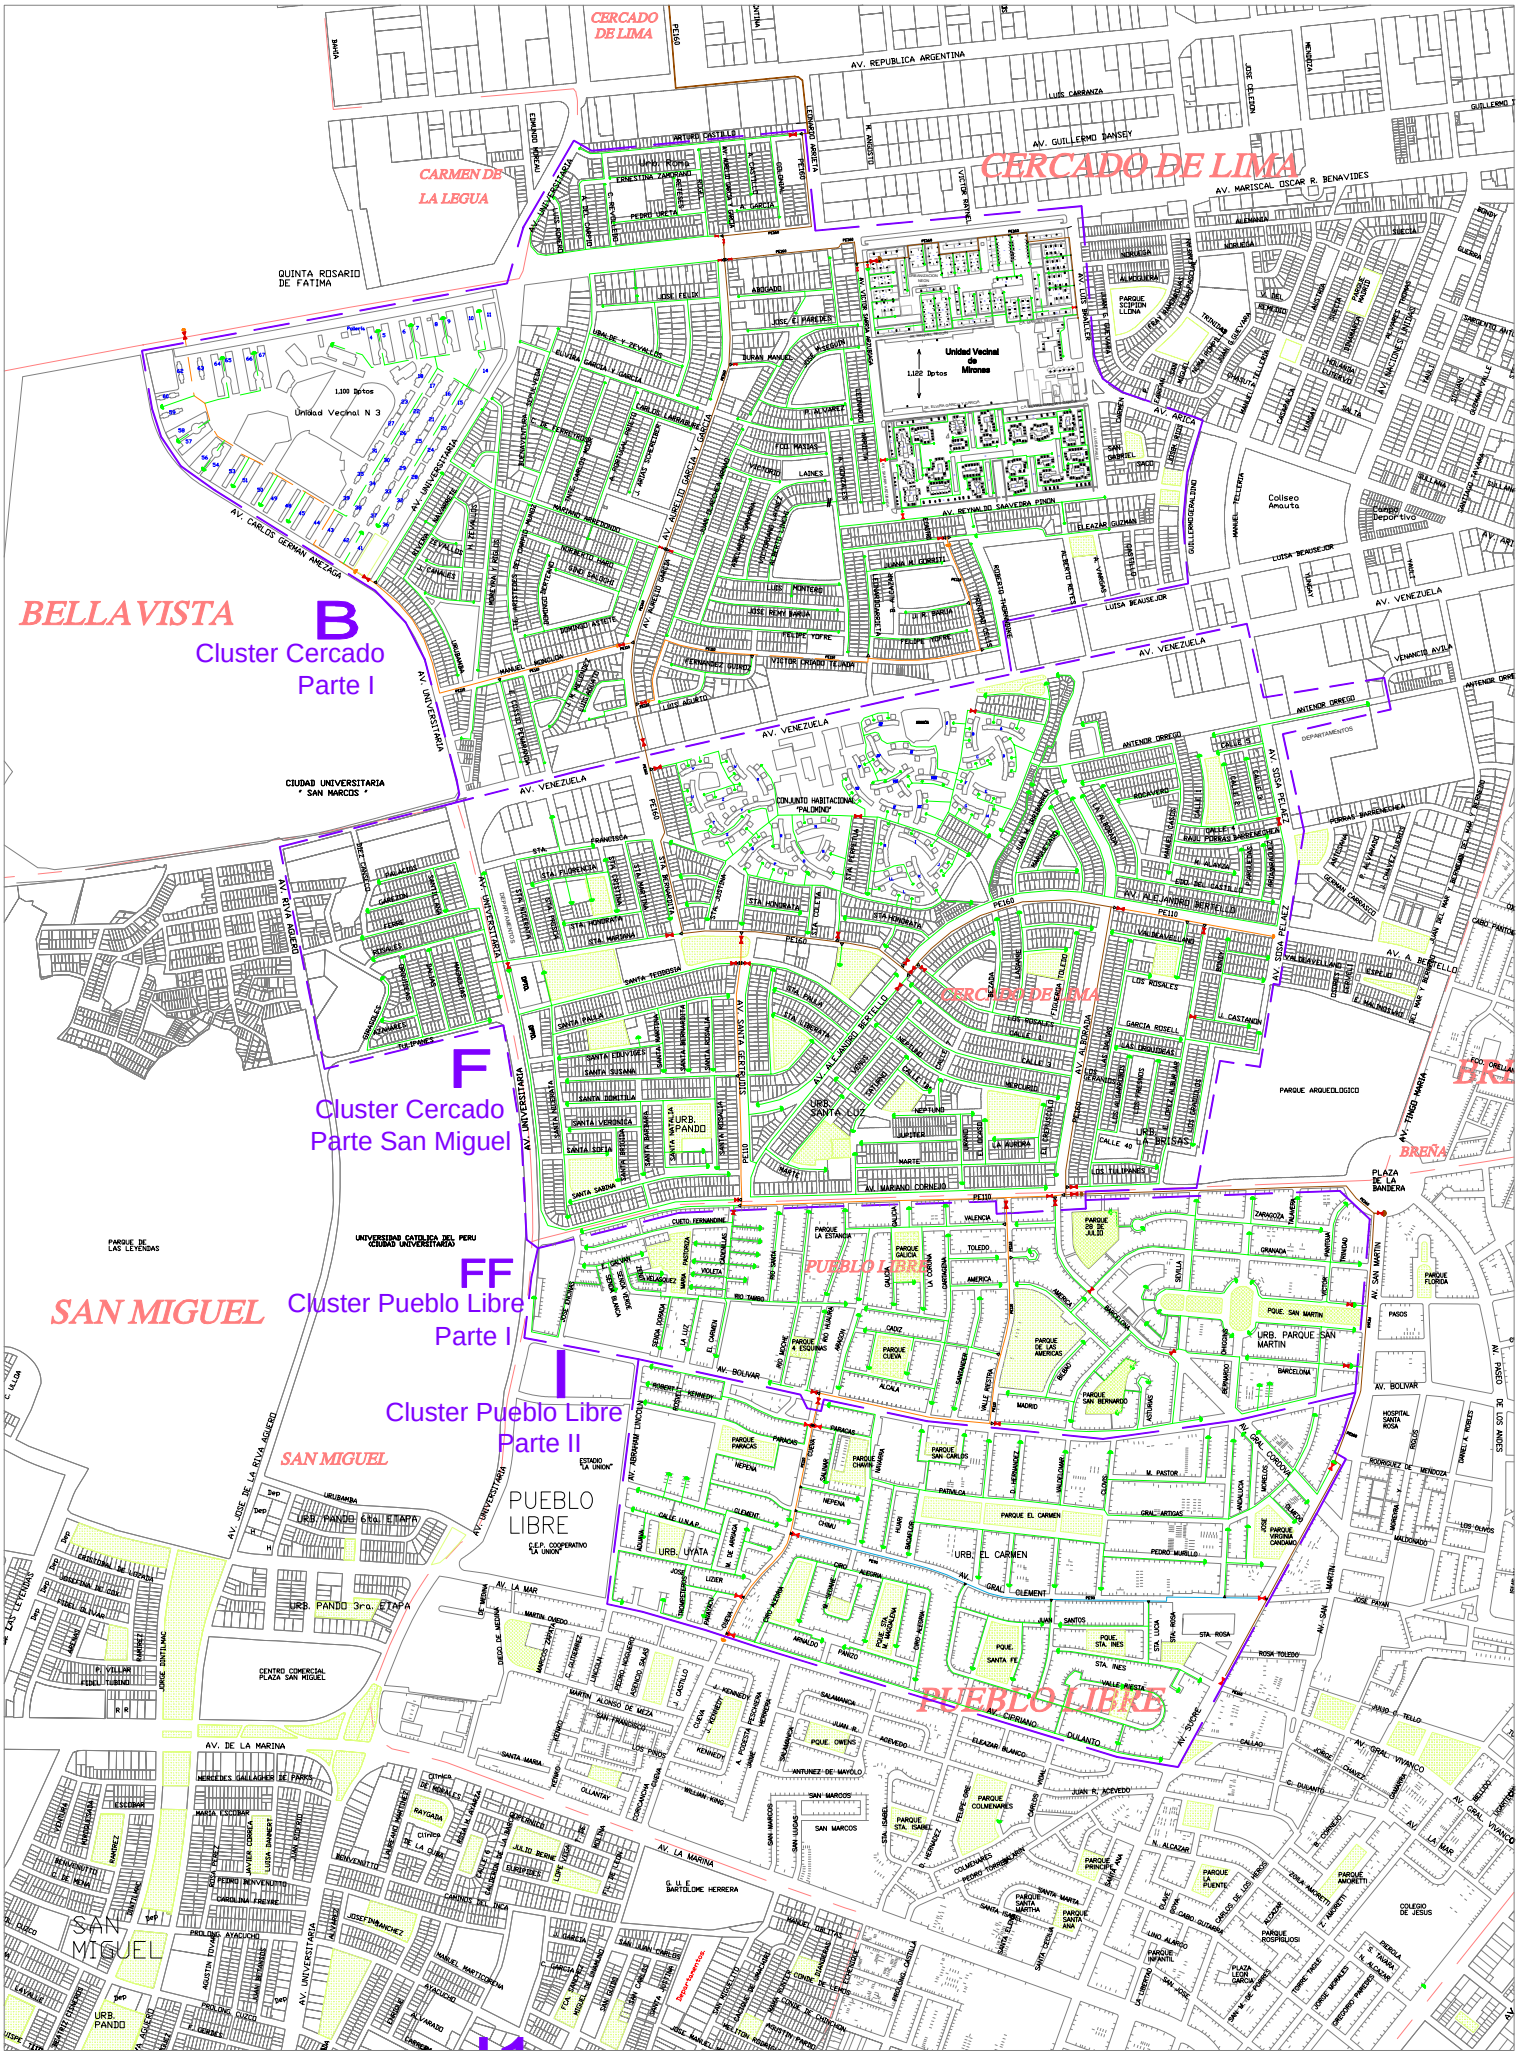

REFERENCIA

SIMBOLO	DESCRIPCION	MAPO
ESTACION REGULADORA	RED PRINCIPAL - AC	60 Bar
VALVULA	GASODUCTO MEDIA PRESIÓN - AC	19 Bar
REDUCCION	GASODUCTO BAJA PRESIÓN - AC	
TAPON	TUBERIA BAJA PRESIÓN - PE	05 Bar
ZONA HABILITADA CON GAS	LIMITE ZONA CONSUMO	
	LIMITE DISTRITO MUNICIPAL	

TIPO DE LINEA

- GASODUCTO TRONCAL (HABILITADO)
- GASODUCTO RAMAL (HABILITADO)
- GASODUCTO RAMAL (PROYECTADO)
- RED POLIETILENO

RED EN POLIETILENO

TIPO DE LINEA

PE 160	TUBERIA PE	ø160mm
PE 110	TUBERIA PE	ø110mm
PE 90	TUBERIA PE	ø90mm
PE 63	TUBERIA PE	ø63mm

Sistema de Referencia : WGS84
Zona 18 – Hemisferio Sur

ZONA CON GAS NATURAL

Cálidda
GAS NATURAL DEL PERU

PROYECTO:
[illegible]

TITULO:
[illegible]

DIBUJO: [illegible] FECHA: 4/9/09
REVISO: [illegible] FECHA: [illegible]
APROB: [illegible] FIRMA: [illegible]

PLANOS: I PNEaR2346C

HOJA: 1 de 1