


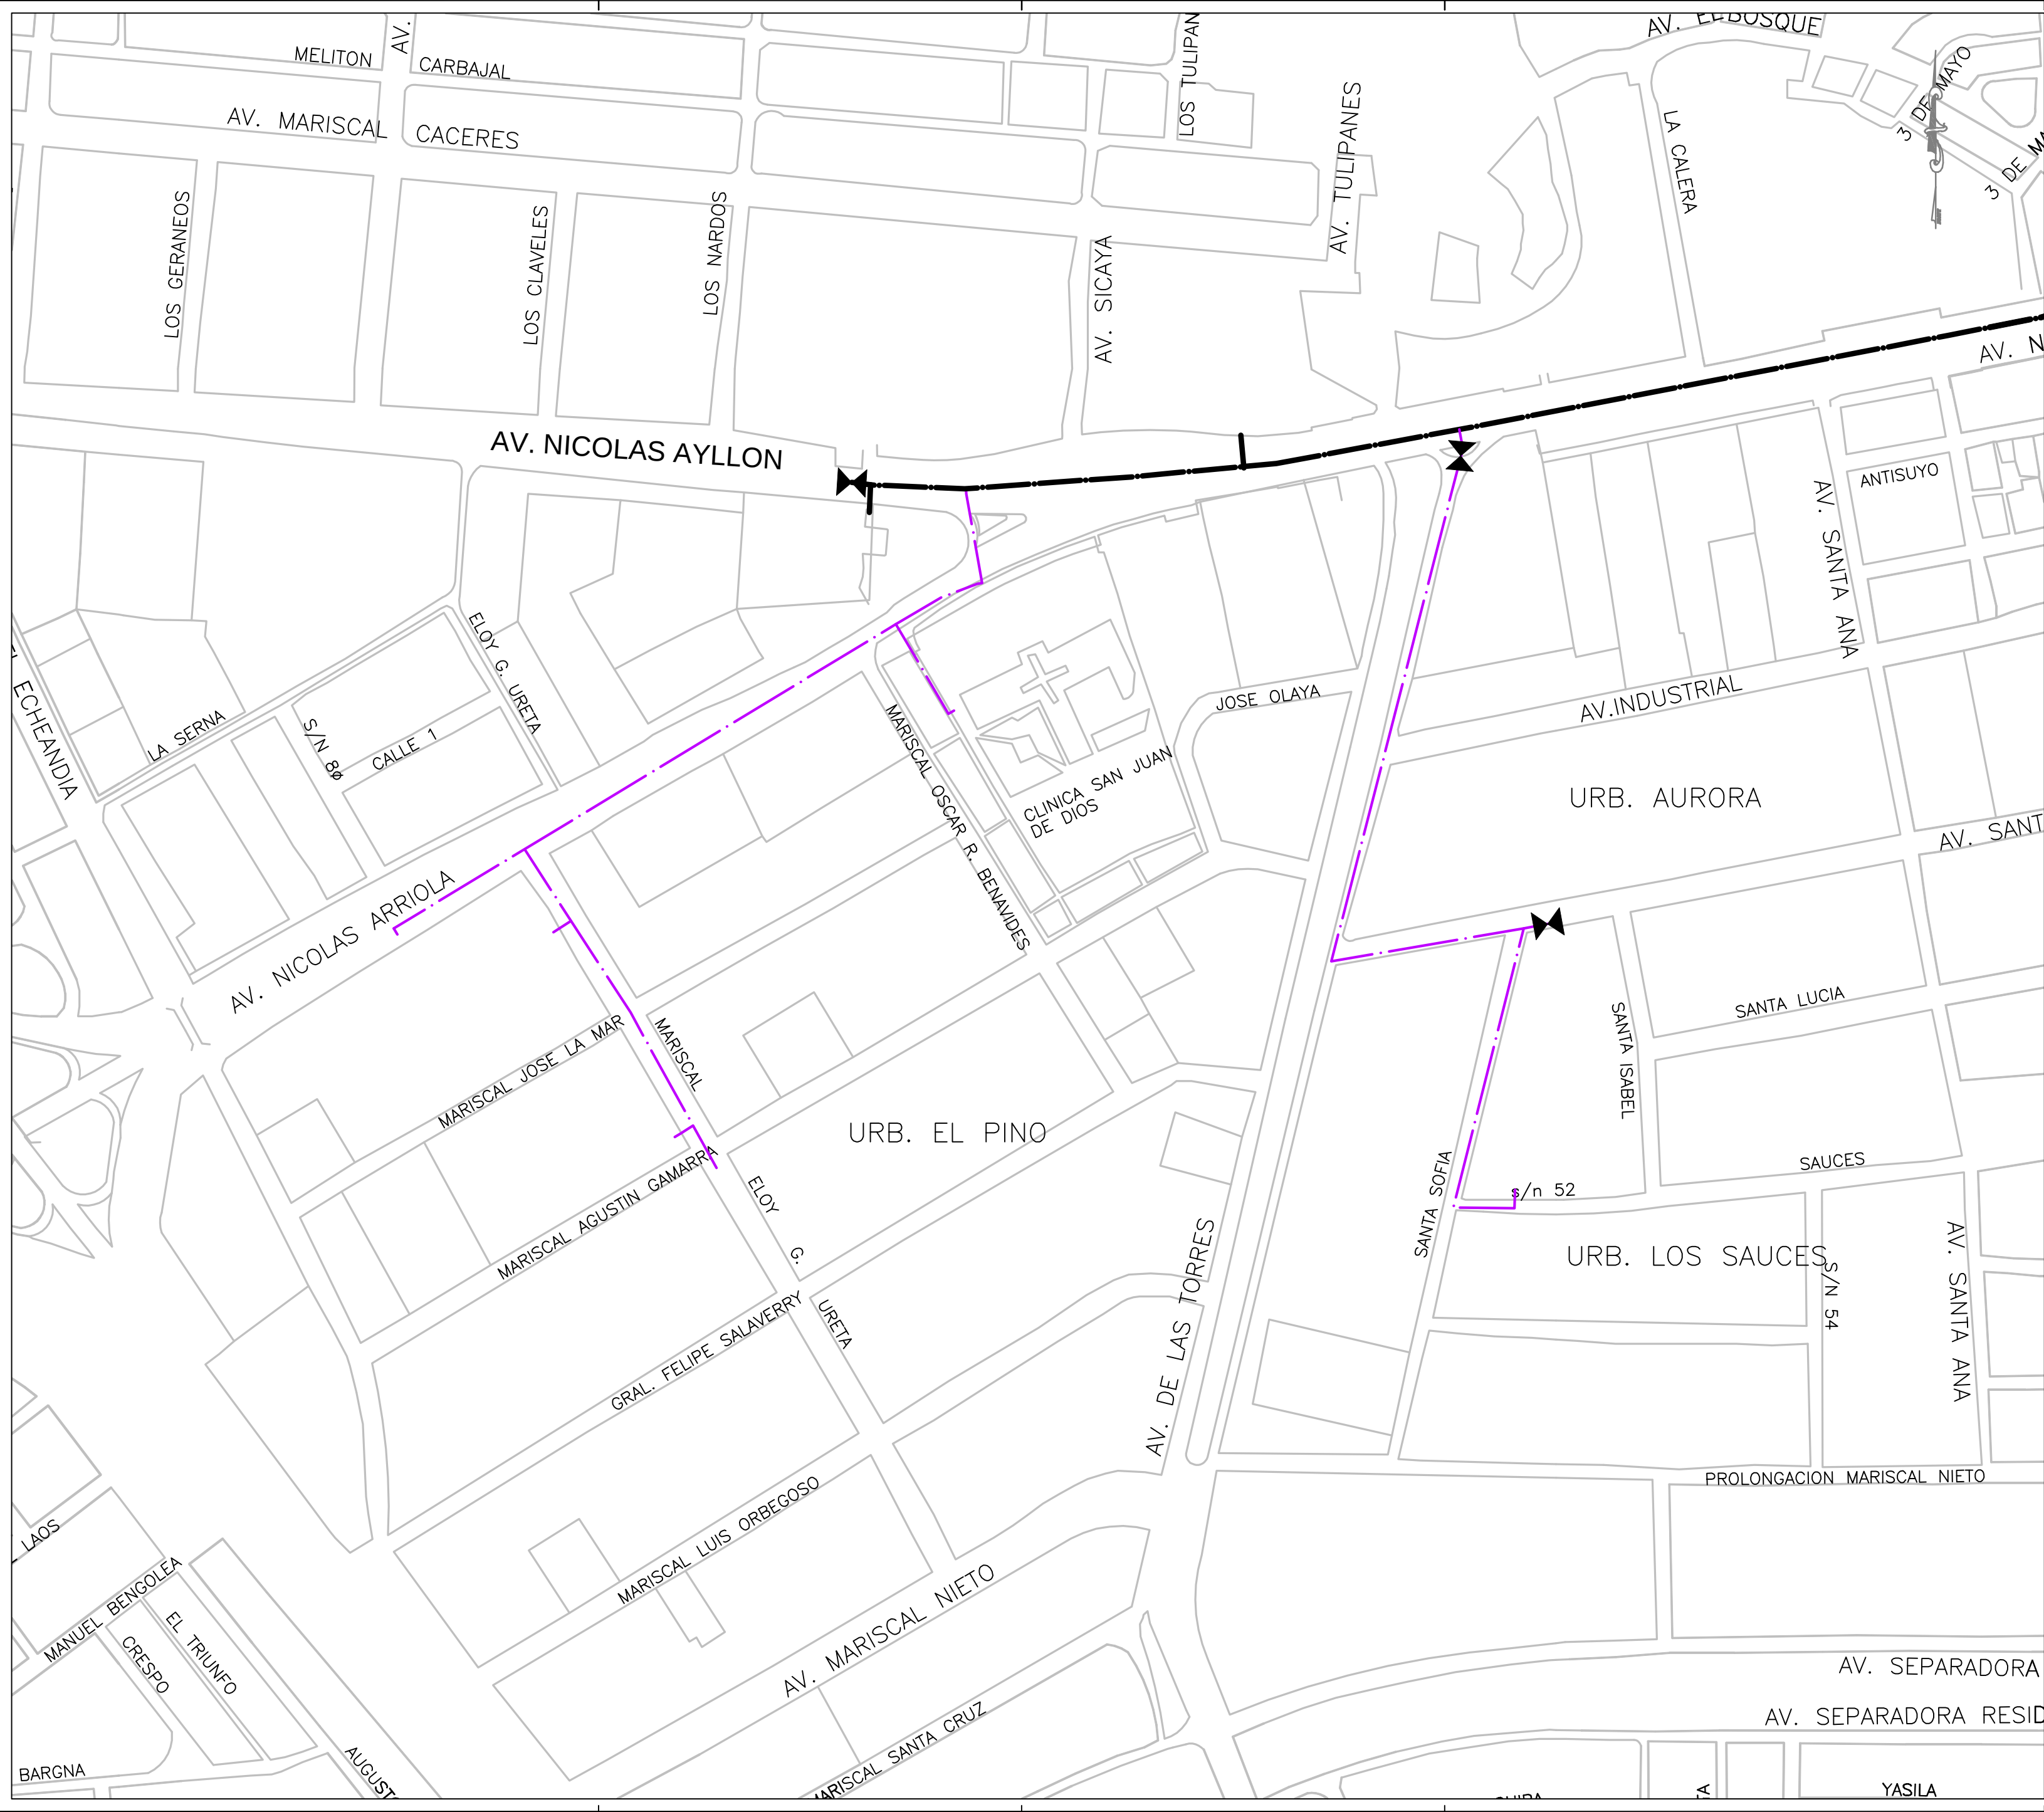

REFERENCIA

TIPO DE LÍNEA	DESCRIPCIÓN	MAPO
---	GASODUCTO TRONCAL	50 Bar
-.-.-	GASODUCTO MEDIA PRESIÓN - AC	19 Bar
---	GASODUCTO BAJA PRESIÓN - AC	10 Bar
---	TUBERÍA BAJA PRESIÓN - PE	04 Bar
---	RED DE INVERSIÓN AGOSTO 2005-JULIO 2006	

SÍMBOLO


ESTACION REGULADORA

VALVULA BLOQUEO EN LINEA (EN CÁMARA)

VALVULA

REDUCCION

TAPÓN

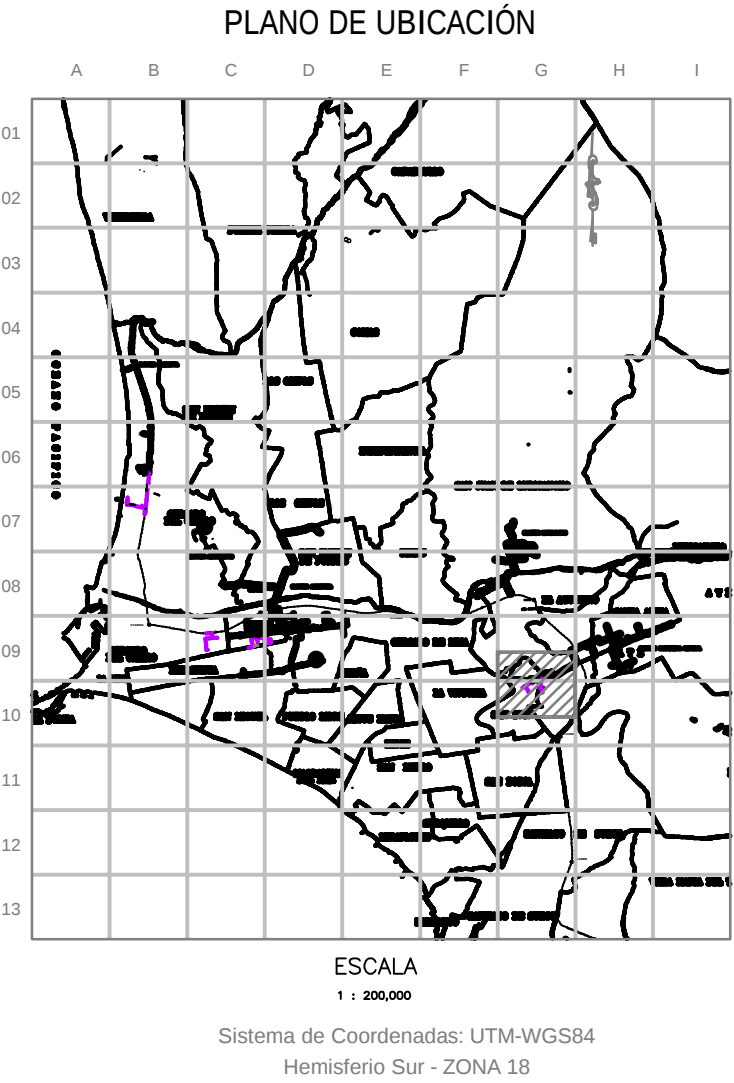

GAS NATURAL DEL PERÚ

PROYECTO:
REDES DE DISTRIBUCIÓN DE GAS NATURAL
EN LIMA Y CALLAO

TÍTULO:
PLAN ANUAL DE INVERSIONES: Agosto 2005 - Julio 2006
RAMAL AMPLIACIÓN CLUSTER CARRETERA CENTRAL 1

DIBUJO: ERS	FECHA: 10-10-2005	PLANO N°: GNLC-P0330-0175	REV.: 0
REVISO: JMM	ESCALA: 1: 5,000		
APROBÓ: AES	FILE:	HOJA: 01 DE 01	

La información contenida en este plano, deberá tomarse en forma orientativa, la localización de las obras deberá confirmarse en el sitio y con la asistencia de GNLC.