


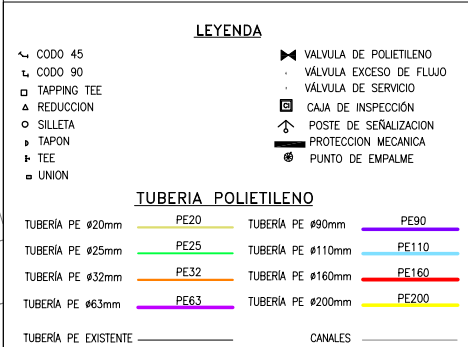

METRADO POR DIAMETRO					
20	25	32	63	90	
0	2808	0	0	0	2808

COORDENADA UTM-DATUM: WGS 84

 **Contugas**
Grupo Energía Bogotá

DES DE DISTRIBUCION GAS NATURAL EN ICA REDES DE POLIETILENO Y ACERO


TITULO:	PLANO DE PROYECTO PLANTA GENERAL
---------	-------------------------------------



PROYECTO:	SECTOR: JOSE OLAYA PARCONA
-----------	----------------------------

FORMATO: A1	DIBUJO: CTG	REVISO: CTG	APROBO: CTG	PROVINCIA: ICA	DISTRITO: PARCONA	ESCALA: 1/1000	FECHA: 12/08/2021
FILE: 1/1	CODIGO: IC-031						REV. 0



METRADO POR DIAMETRO					
20	25	32	63	90	
0	22592	43	72		22707

 

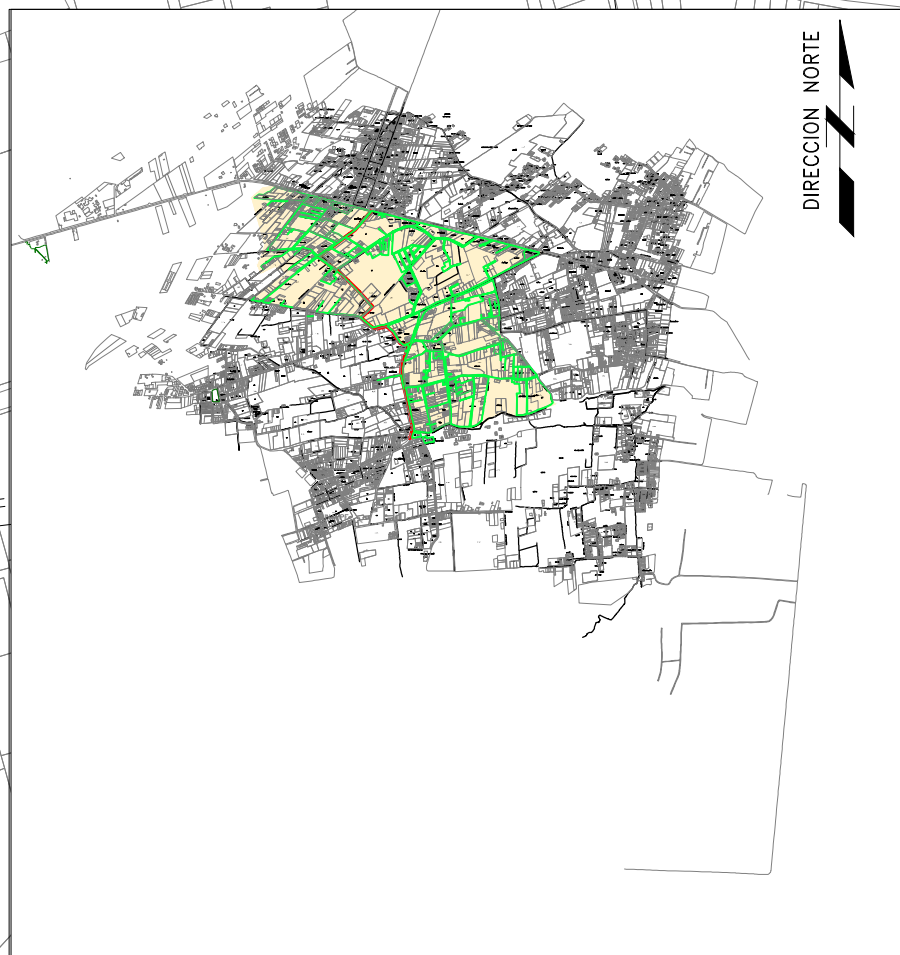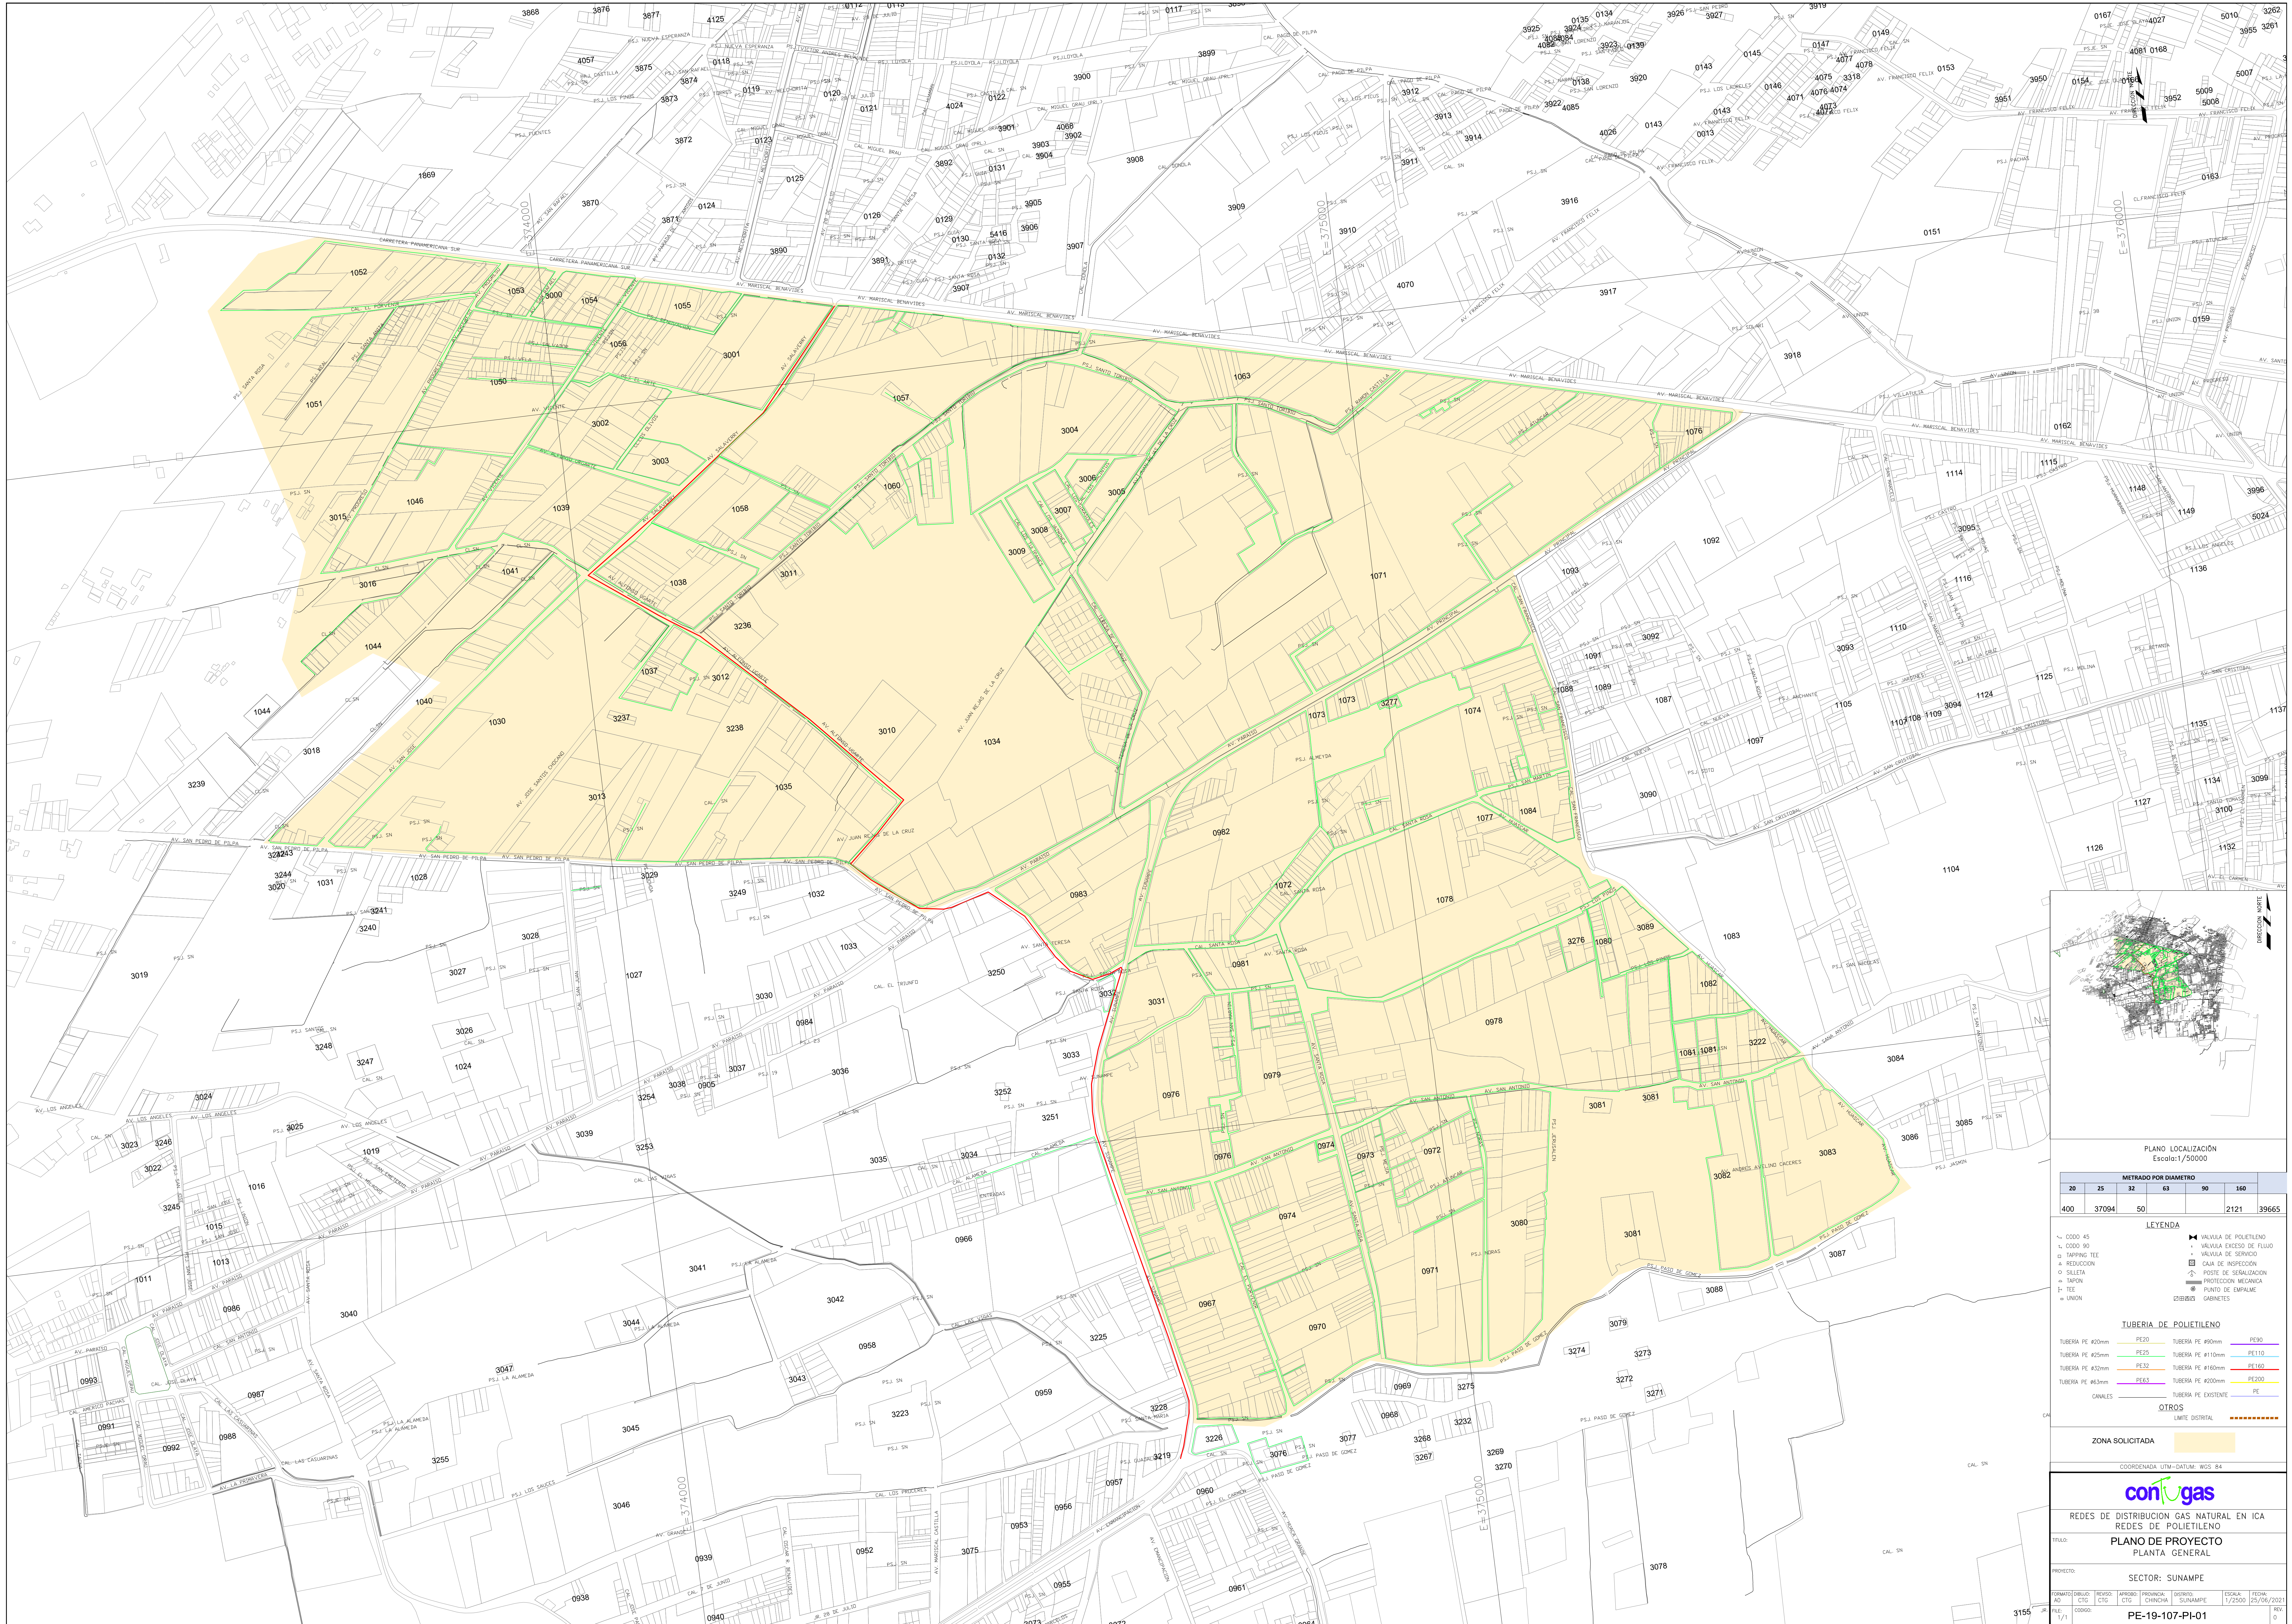

PLANO LOCALIZACIÓN						
Escala:1/50000						
METRADO POR DIAMETRO						
20	25	32	63	90	160	
400	37094	50			2121	39665

- | LEYENDA | |
|---------------|---------------------------|
| ~ CODO 45 | ❖ VALVULA DE POLIETILENO |
| ~ CODO 90 | • VALVULA EXCESO DE FLUJO |
| □ TAPPING TEE | • VALVULA DE SERVICIO |
| △ REDUCCION | ☐ CAJA DE INSPECCION |
| ○ SILLETA | ↑ POSTE DE SEÑALIZACION |
| ○ TAPON | ▬ PROTECCION MECANICA |
| ├ TEE | ⊗ PUNTO DE ENPALME |
| └ UNION | GABINETES |

- | TUBERIA DE POLIETILENO | | | |
|------------------------|------|----------------------|-------|
| TUBERIA PE #20mm | PE20 | TUBERIA PE #90mm | PE90 |
| TUBERIA PE #25mm | PE25 | TUBERIA PE #110mm | PE110 |
| TUBERIA PE #32mm | PE32 | TUBERIA PE #160mm | PE160 |
| TUBERIA PE #63mm | PE63 | TUBERIA PE #200mm | PE200 |
| CAUALES | | TUBERIA PE EXISTENTE | PE |

OTROS
LÍMITE DISTRICTAL *****

ZONA SOLICITADA

COORDENADA UTM-DATUM: WGS 84

contigas

	REDES DE DISTRIBUCION GAS NATURAL EN ICA REDES DE POLIETILENO
TITULO:	PLANO DE PROYECTO PLANTA GENERAL

PROYECTO:							SECTOR: SUNAMPE	
FORMATO: A0	DIBUJO: CTG	REVISO: CTG	APROBO: CTG	PROVINCIA: CHINCHA	DISTRITO: SUNAMPE	ESCALA: 1/2500	FECHA: 25/06/2021	
FILE: 1/1	CODIGO: PE-19-107-PI-01					REV: 0		

